


Схема расположения ворот в здании габбного корпуса ООО "ВОЛМА-Воскресенск"

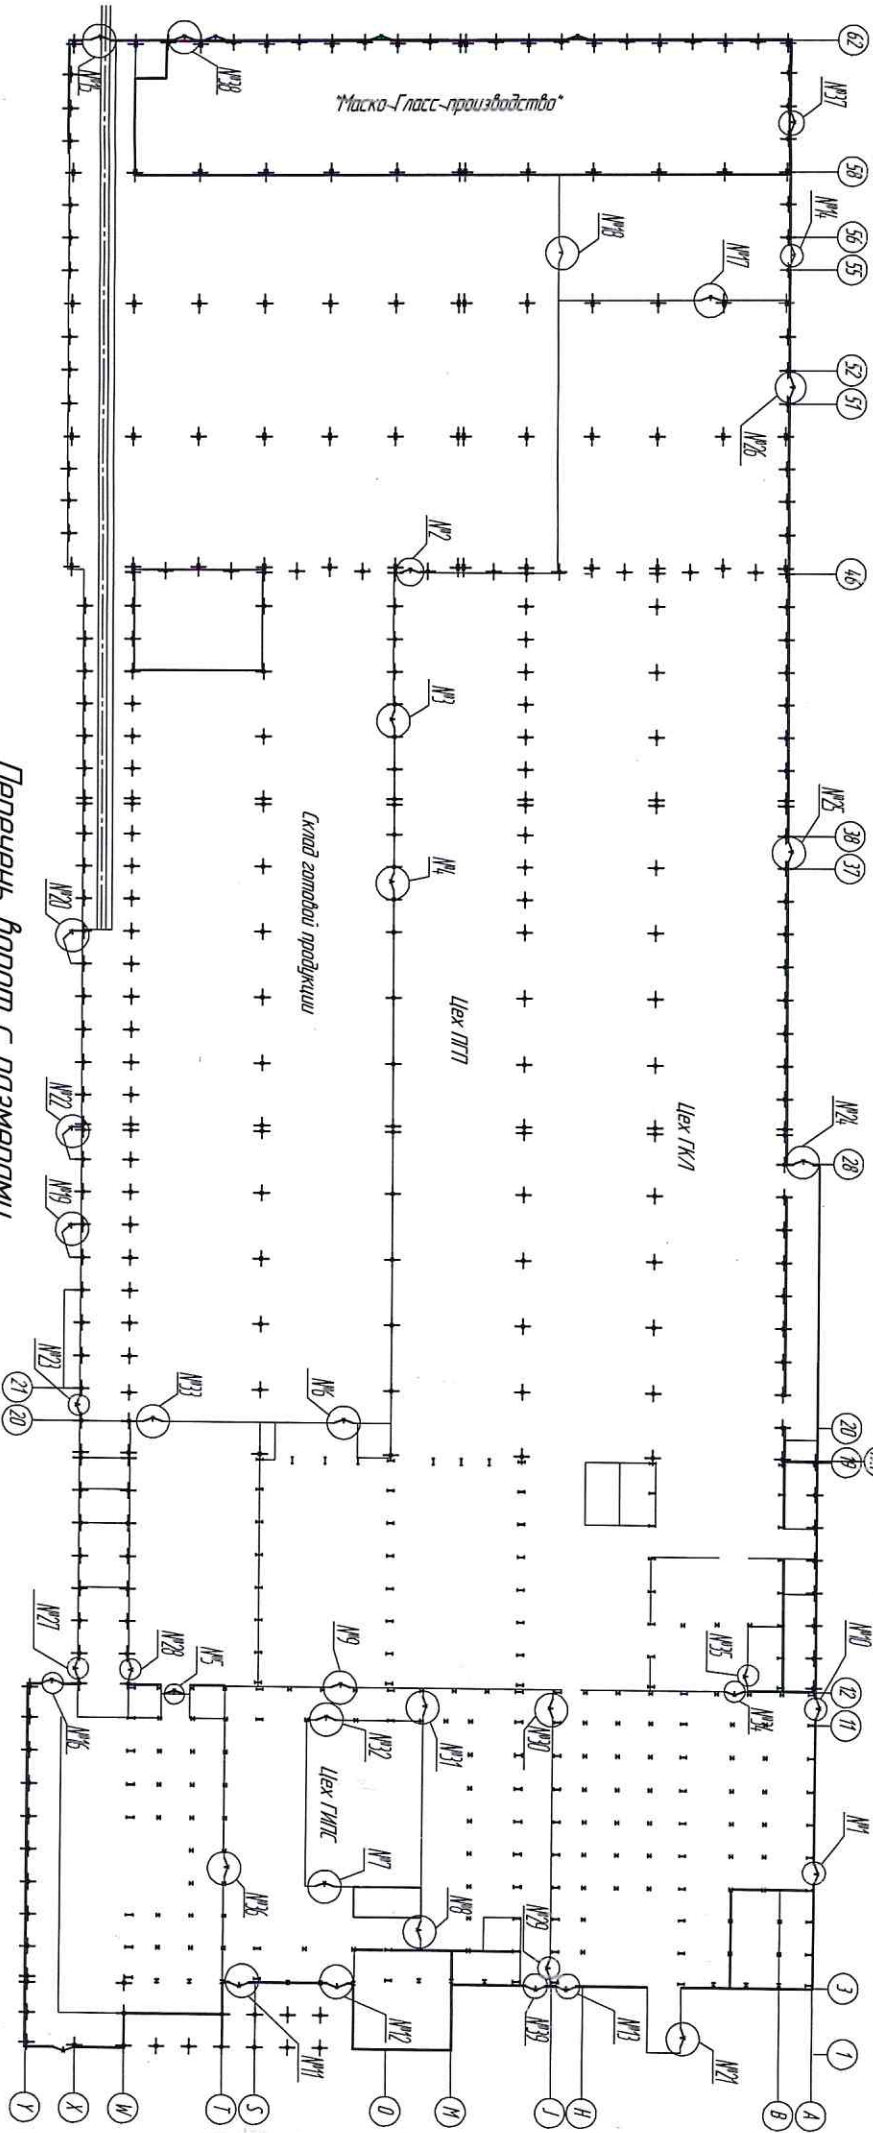

Перечень ворот с размерами

- | | | | | | |
|--|---|--|---------------------------------------|----------------------------|----------------------------|
| 1. Ворота №1-1207293490 CP 490 x 4200 | 7. Ворота №7-0288202229 CP 4400 x 4700 | 13. Ворота №13-107265923 CP 3700 x 3700 | 19. Ворота №19 №11-2846 2900 x 3700 | 25. Ворота №25 3800 x 4000 | 31. Ворота №31 3720 x 3580 |
| 2. Ворота №2-1207293448 CP 3400 x 2885 | 8. Ворота №8-1207293331 CP 2850 x 2900 | 14. Ворота №14-107293497 CP 4800 x 4900 | 20. Ворота №20 №11-2846/2 2900 x 3700 | 26. Ворота №26 3680 x 3900 | 32. Ворота №32 3620 x 3580 |
| 3. Ворота №3-120729345 CP 3640 x 3530 | 9. Ворота №9-120729332 CP 355 x 3680 | 15. Ворота №15-107264625 CP 4800 x 5335 | 21. Ворота №21 №11-2846/1 2900 x 3700 | 27. Ворота №27 3700 x 3700 | 33. Ворота №33 3580 x 3580 |
| 4. Ворота №4- RUS 0117-400 3900 x 3900 | 10. Ворота №10-020729303 CP 365 x 3680 | 16. Ворота №16-0288202076 CP 4920 x 5335 | 22. Ворота №22 H0024/10 2900 x 3700 | 28. Ворота №28 2900 x 2920 | 34. Ворота №34 3580 x 3600 |
| 5. Ворота №5-1207293455 CP 3635 x 3320 | 11. Ворота №11-107264920 CP 3590 x 3700 | 17. Ворота №17-RUS 02846-04 4900 x 4200 | 23. Ворота №23 3990 x 3600 | 29. Ворота №29 3700 x 3700 | 35. Ворота №35 3700 x 3700 |
| 6. Ворота №6-0288202228 CP 3800 x 3540 | 12. Ворота №12-107265917 CP 4700 x 4700 | 18. Ворота №18 №11-2846/3 4700 x 4200 | 24. Ворота №24 4000 x 4200 | 30. Ворота №30 3700 x 3700 | 36. Ворота №36 2990 x 2400 |