


*Схема прокладки участка (от ПГ9 до ПГ10)
хозяйственно-бытового и противопожарного водопровода
ООО "ВОЛМА-Воскресенск"*

УТВЕРДИЛ

Управляющий директор
ООО "ВОЛМА-Воскресенск"

И.А. Марковский
"28" января 2016 г.

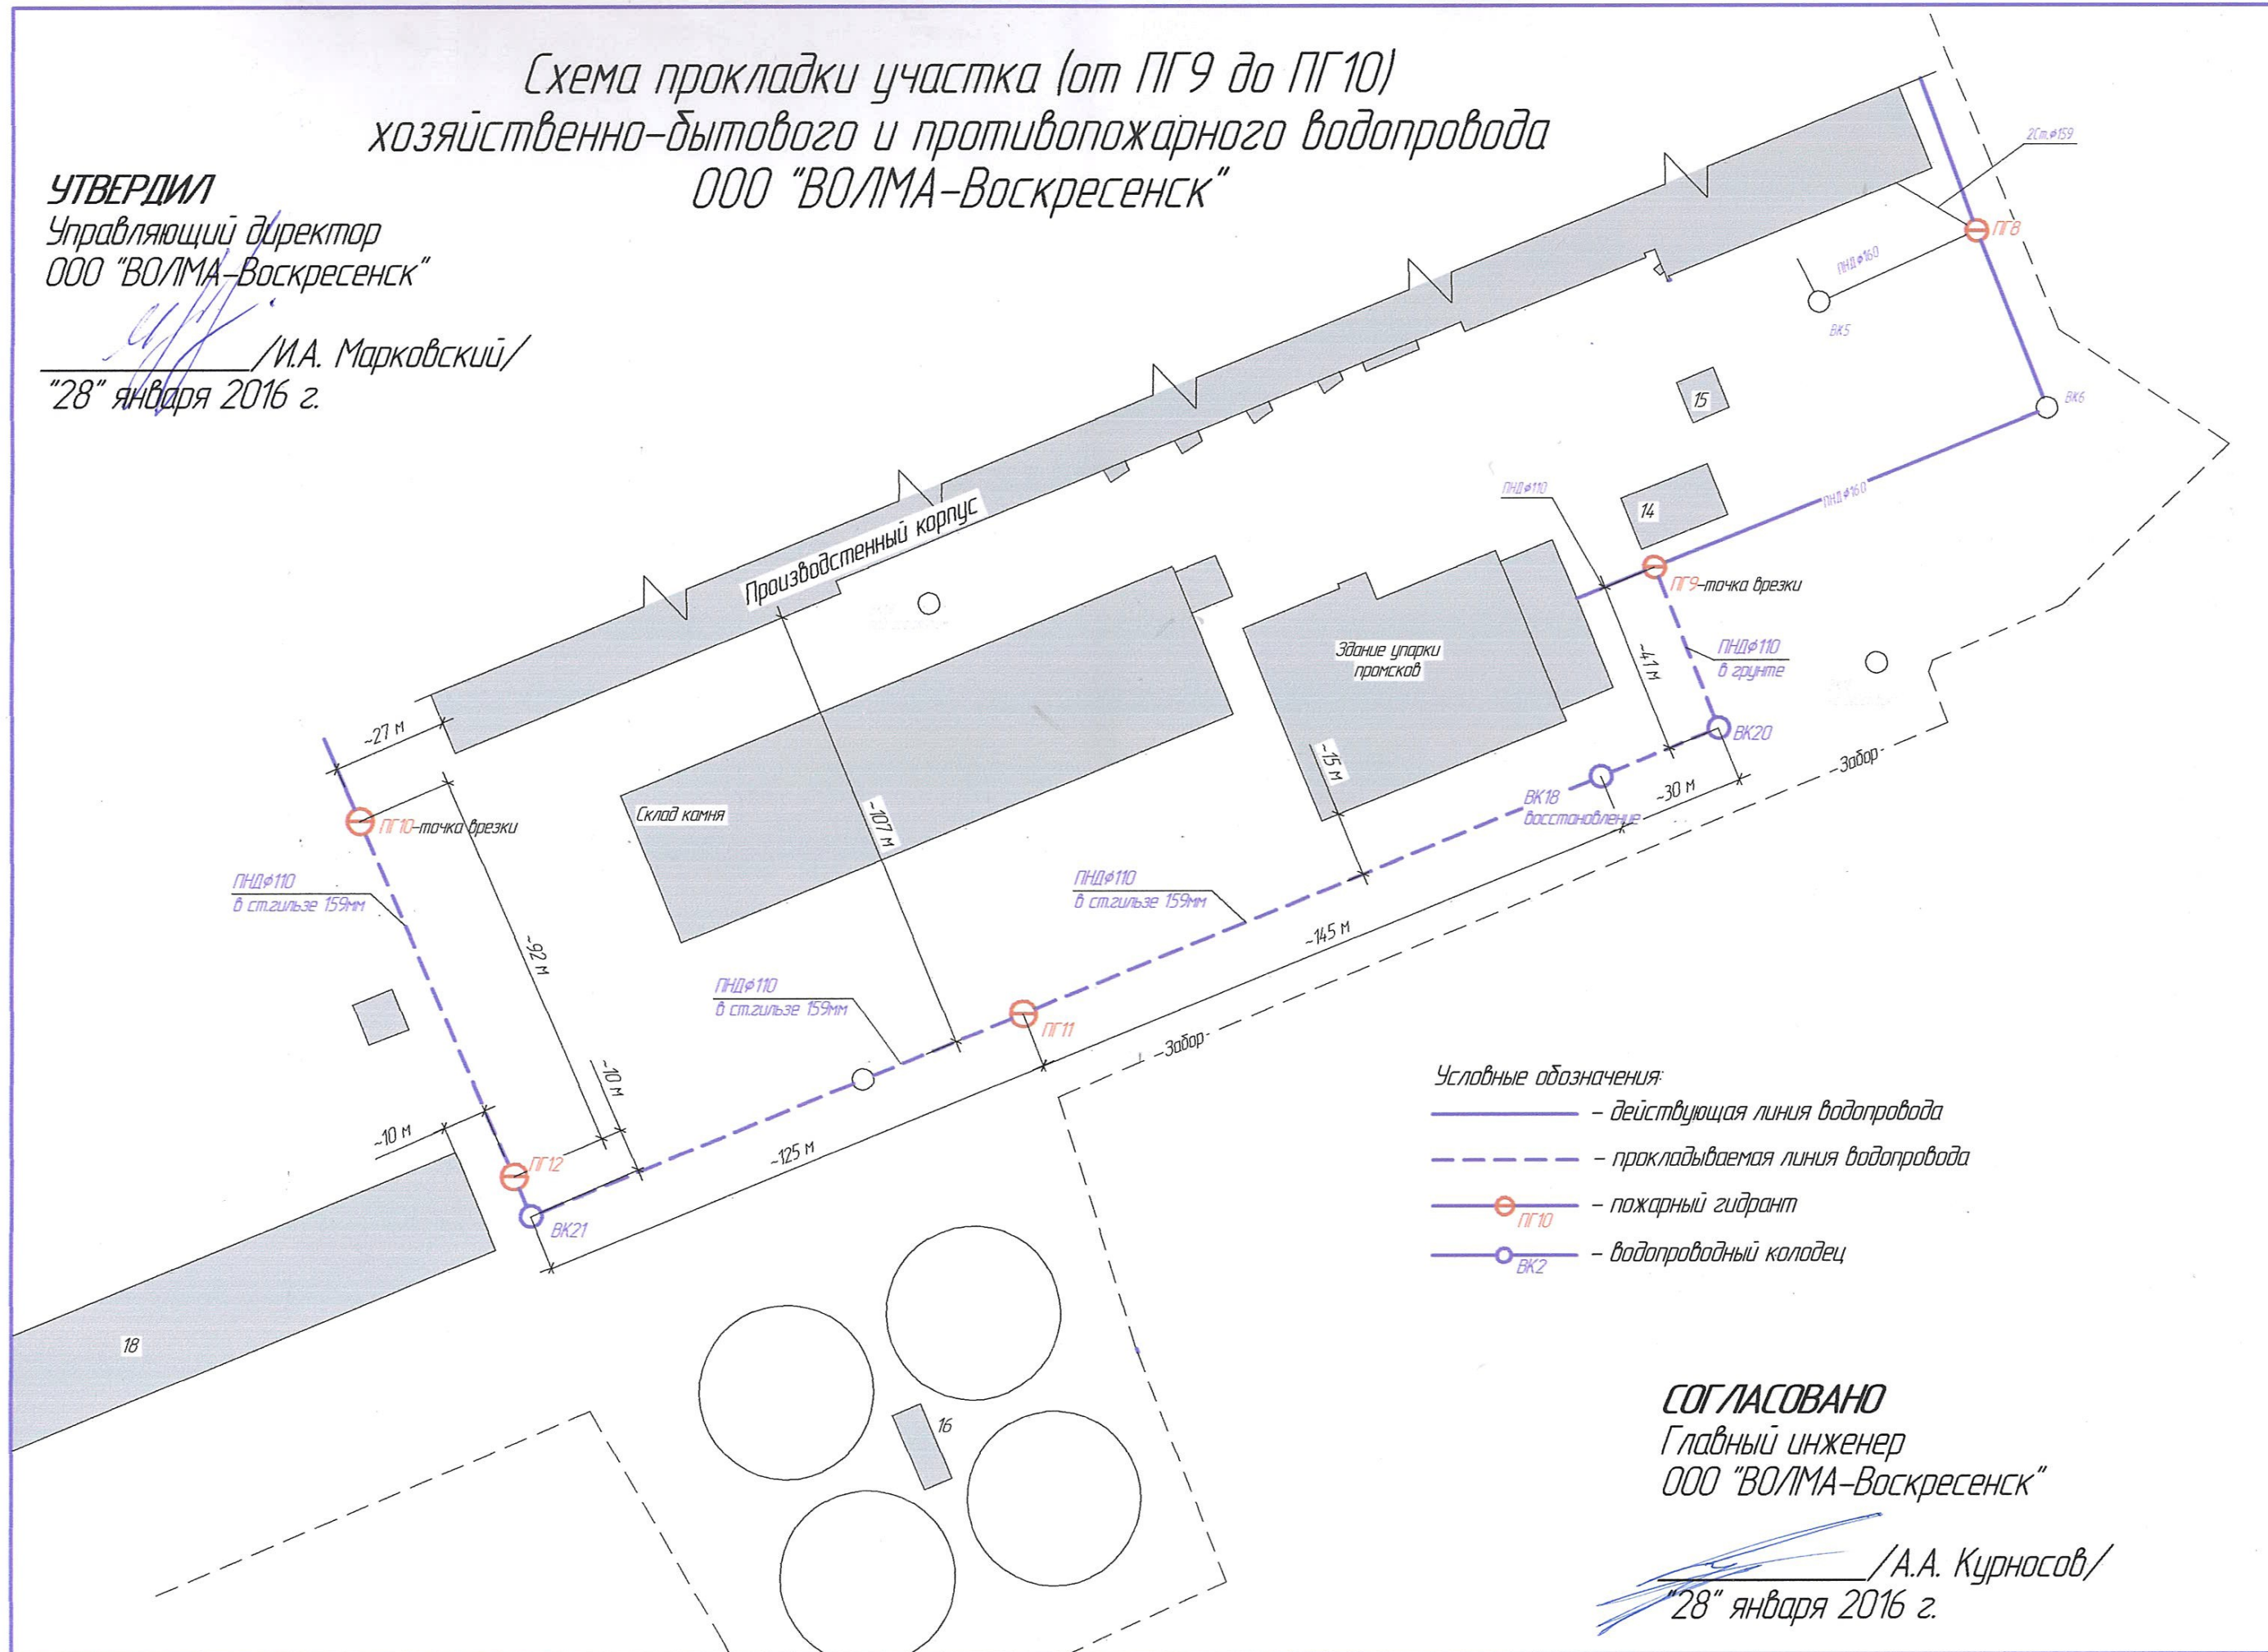

Условные обозначения:

- — действующая линия водопровода
- - - — прокладываемая линия водопровода
- ⊖ ПГ — пожарный гидрант
- ⊙ ВК — водопроводный колодец

СОГЛАСОВАНО
Главный инженер
ООО "ВОЛМА-Воскресенск"

А.А. Курносков
"28" января 2016 г.