


Схема установки забора на ПП "ВОЛМА-ВТР"

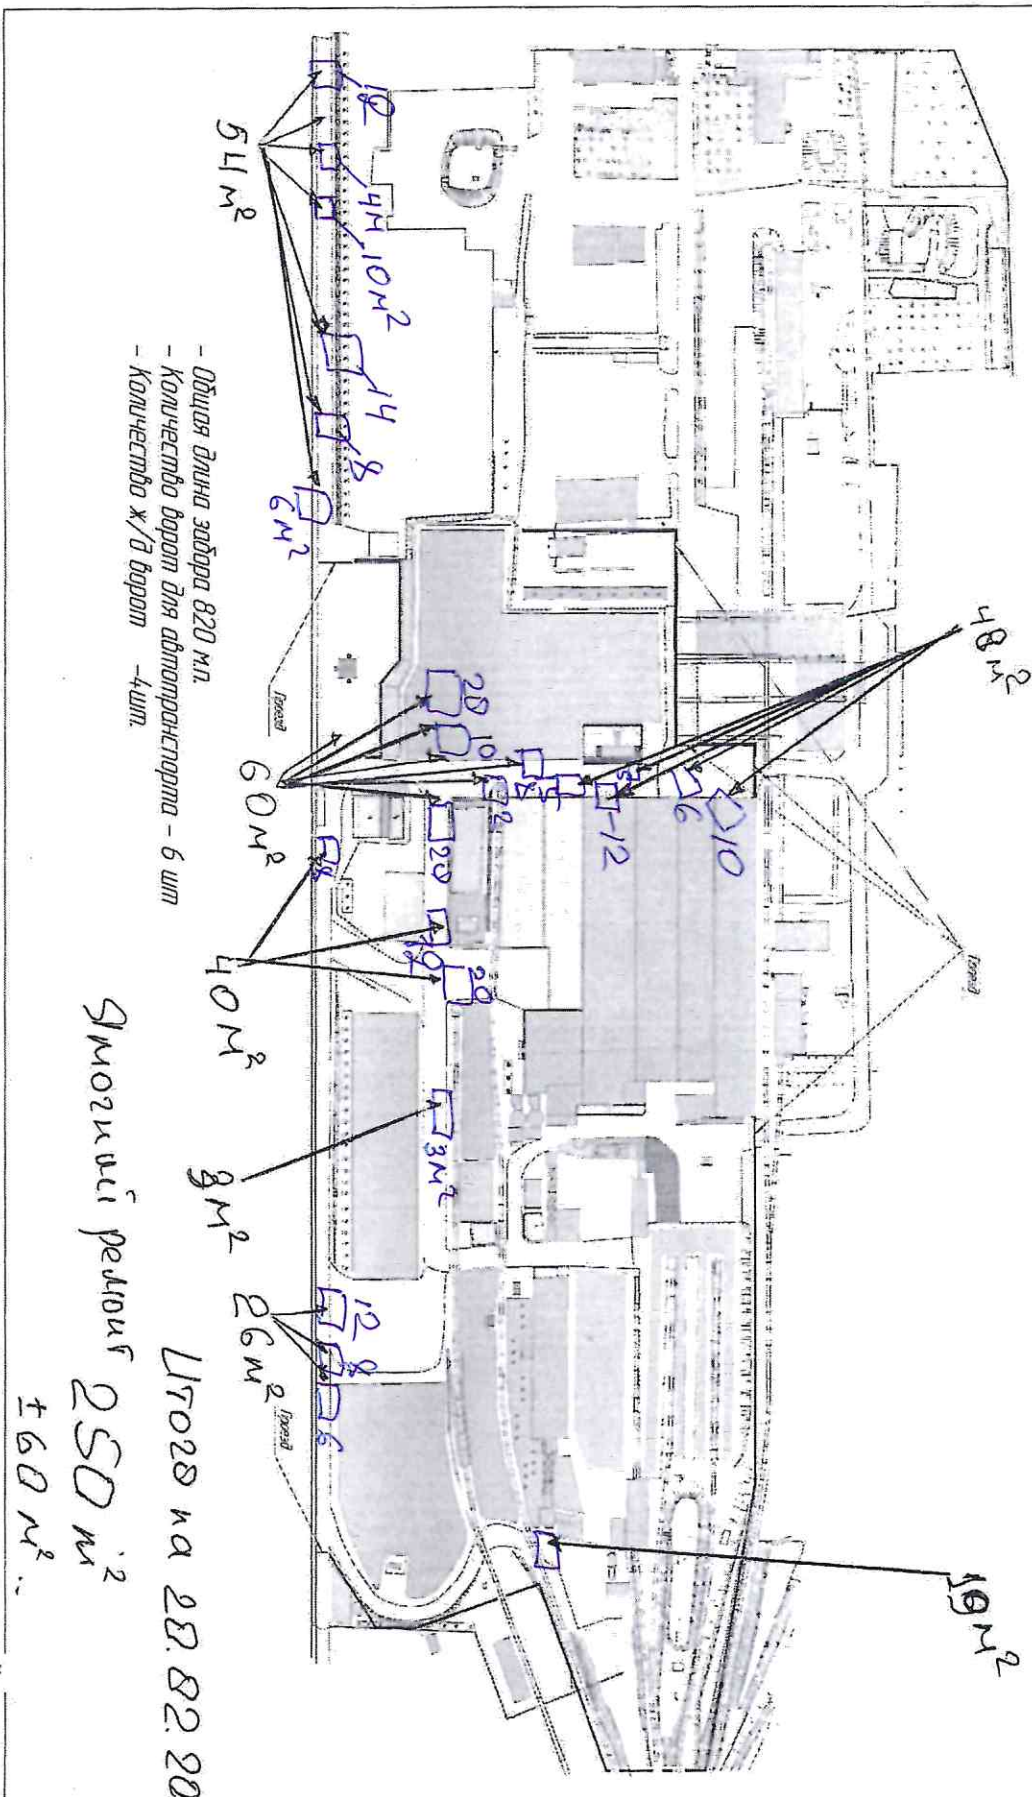

- Общая длина забора 820 мп.
- Количество ворот для автотранспорта - 6 шт.
- Количество ж/д ворот - 4 шт.

Уточнить район
 250 м²
 ± 60 м²

Уточнить район
 250 м²
 ± 60 м²