



Приложение 1

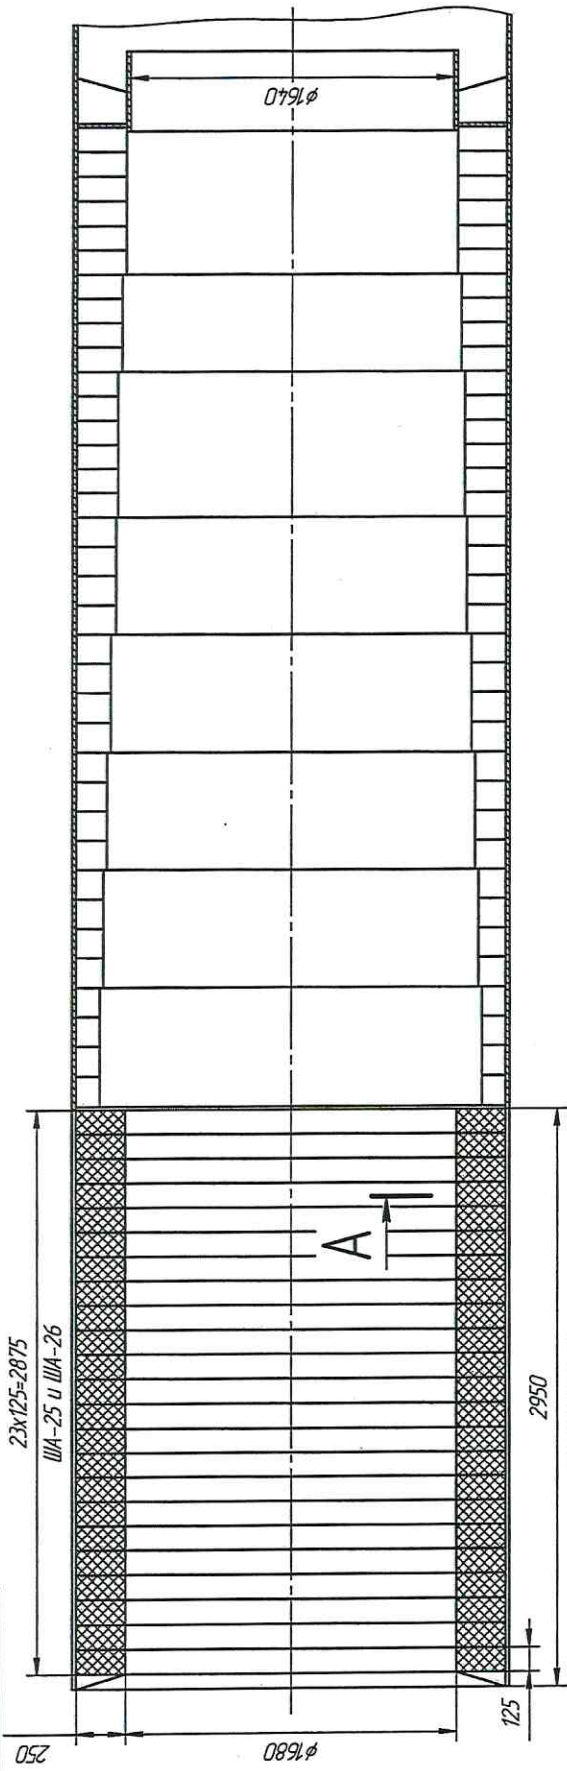

A-A (1:10)

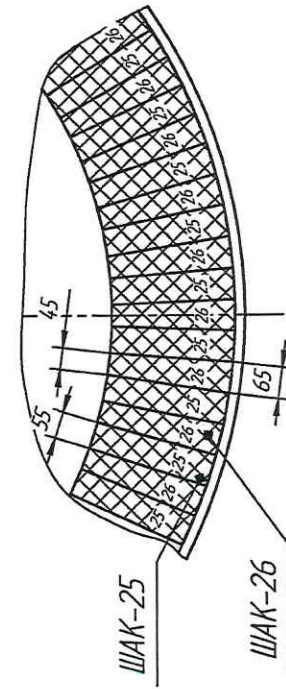

Клин ШАК-25 1400 шт;  
Клин ШАК-26 1400 шт.

Примечание:

количество указано с запасом в 100 шт каждого вида

Приложение 1

Изм/Лист	№ док-м.	Подп.	Дата	Лист	Масса	Масштаб
Разработ.	Зинченко		11.01.2009			1:25
Проб.						
Т.контр.						1
Н.контр.						
Упр.						
Ремонт футеровки печи HR-5				Схема		
Филиал ВЭМБ Украины				Формат А3		

Копировал

Формат А3

Лист №	Лист №	Всего листов	Лист №	Лист №	Лист №
1	1	1	1	1	1