


Схема ливневой канализации ООО "ВОЛМА-Воскресенск"

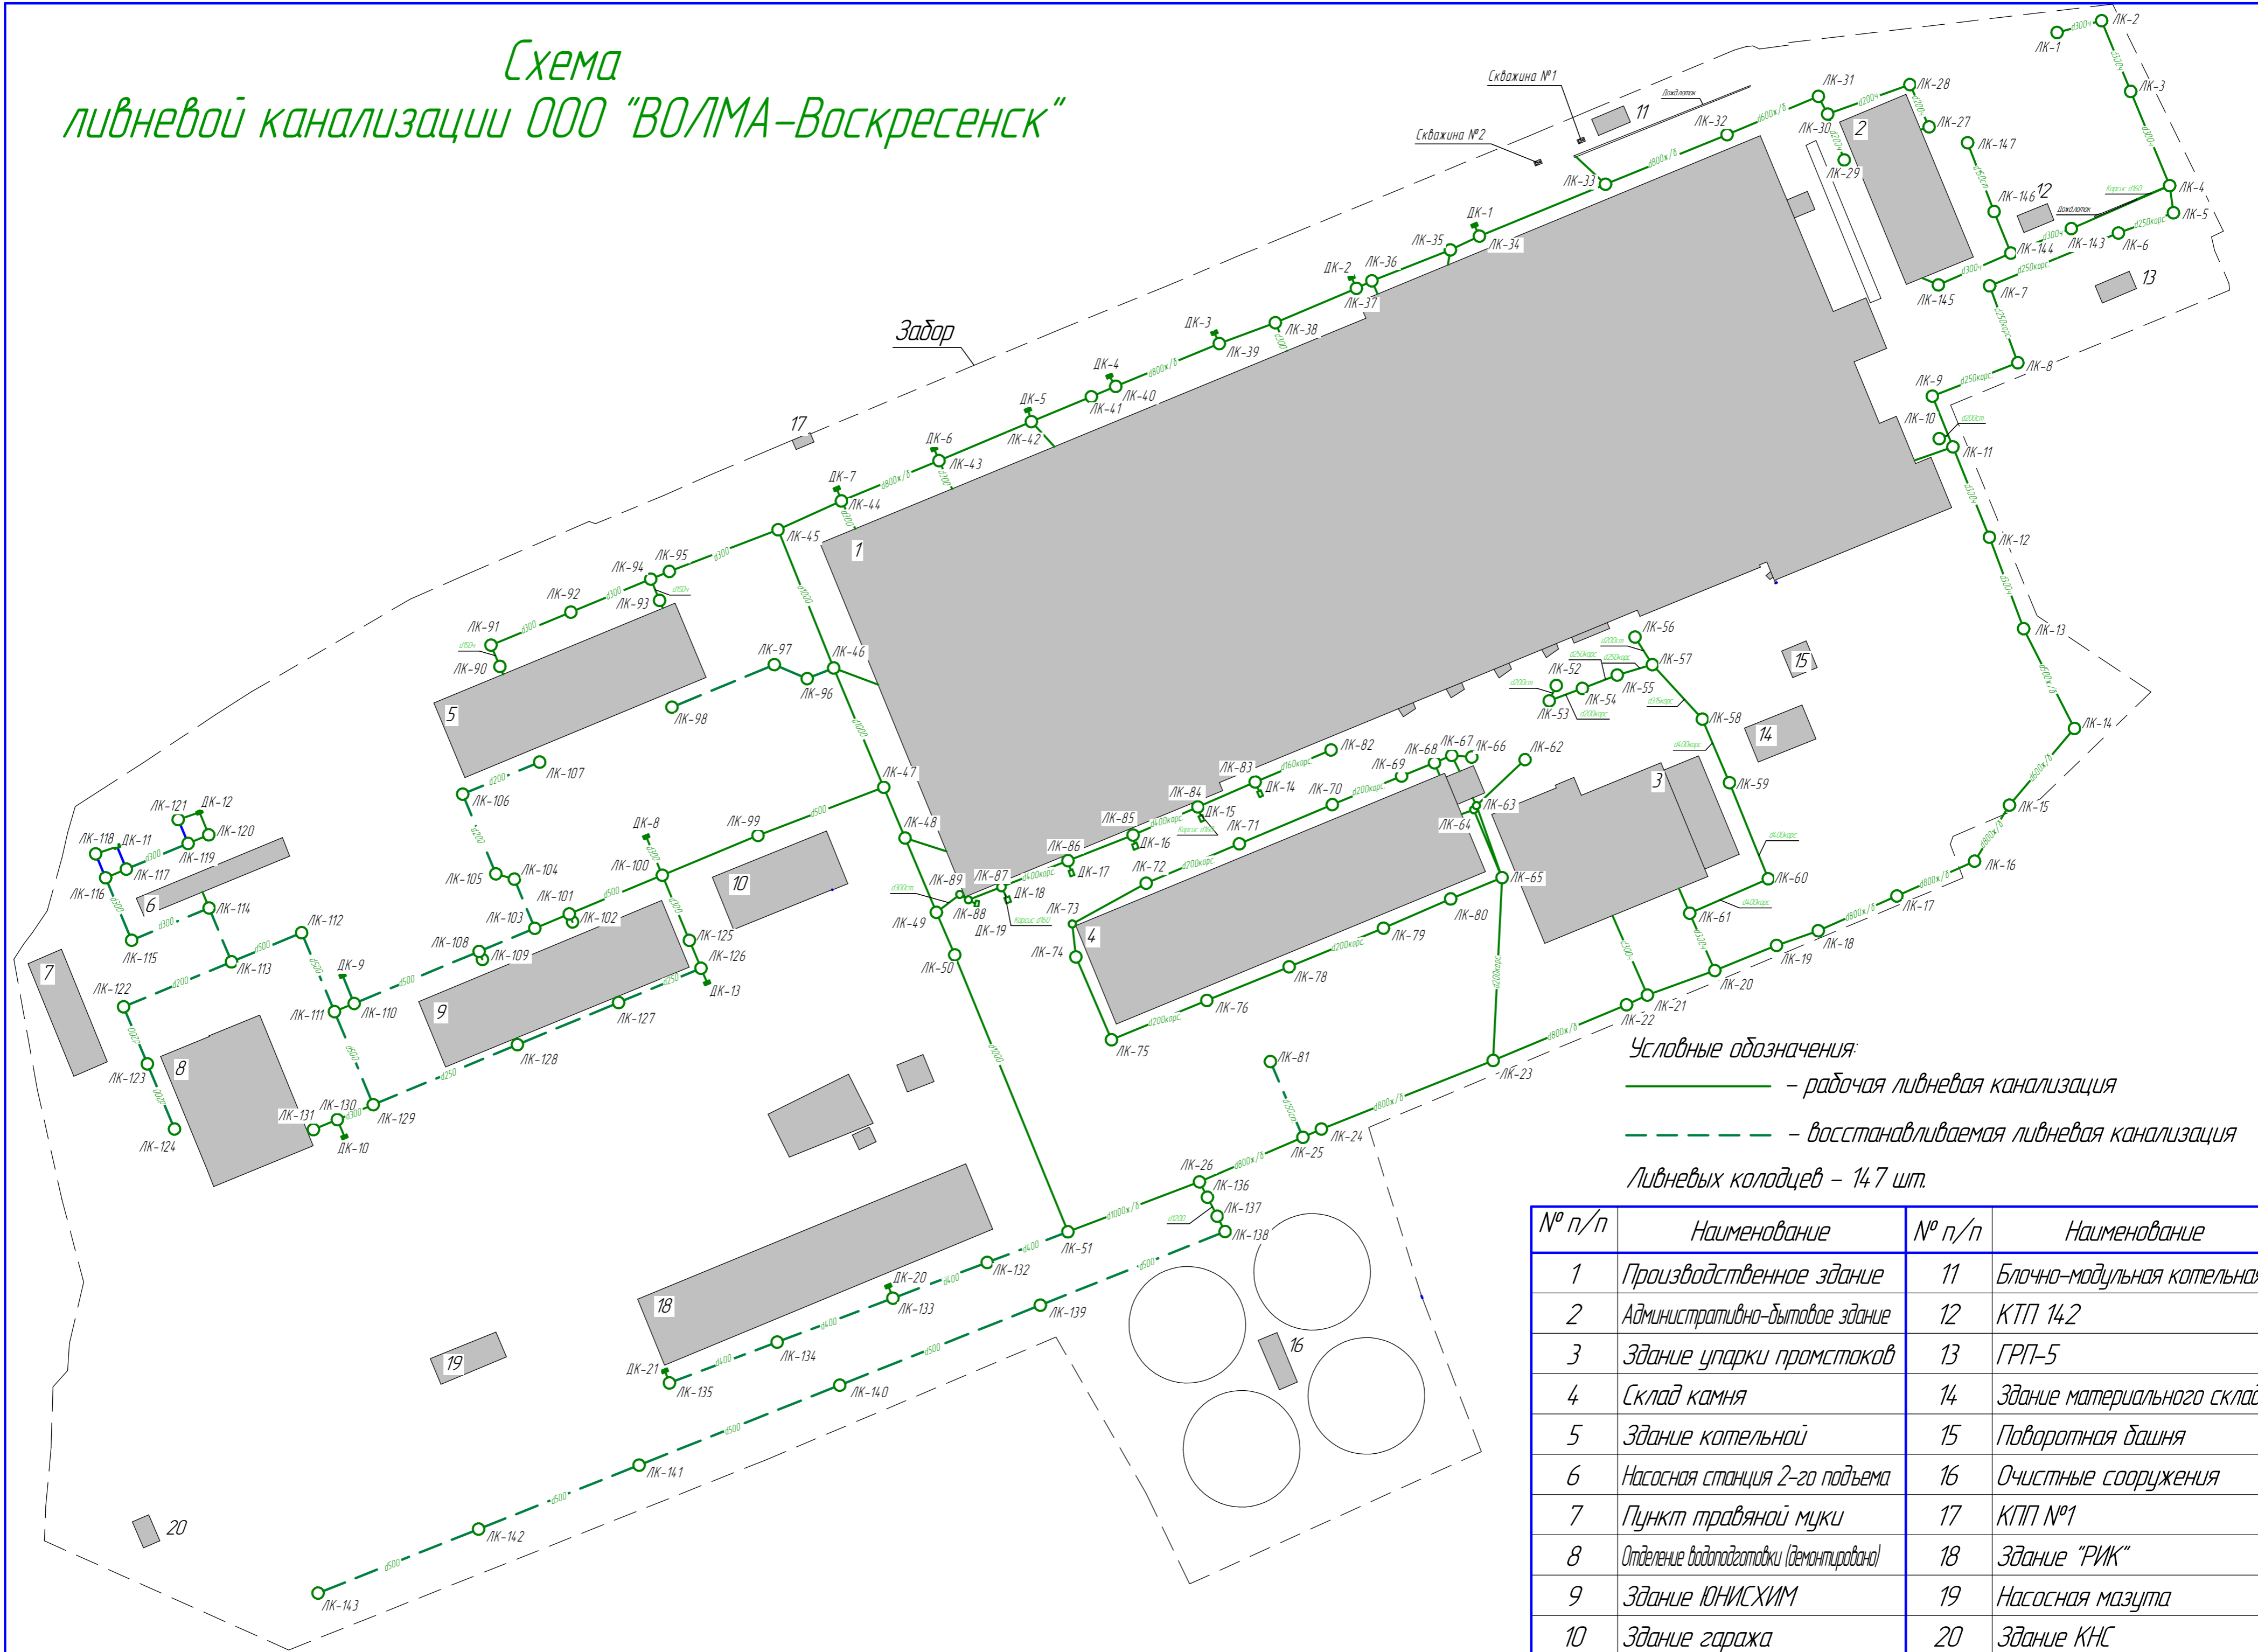

Условные обозначения:

- — рабочая ливневая канализация
- - - — восстанавливаемая ливневая канализация

Ливневых колодцев – 147 шт.

№ п/п	Наименование	№ п/п	Наименование
1	Производственное здание	11	Блочно-модульная котельная
2	Административно-бытовое здание	12	КТП 14/2
3	Здание упарки промстоков	13	ГРП-5
4	Склад камня	14	Здание материального склада
5	Здание котельной	15	Поворотная дашня
6	Насосная станция 2-го подъема	16	Очистные сооружения
7	Пункт травяной муки	17	КПП №1
8	Отделение водоподготовки (демонтировано)	18	Здание "РИК"
9	Здание ЮНИСХИМ	19	Насосная мазута
10	Здание гаража	20	Здание КНС